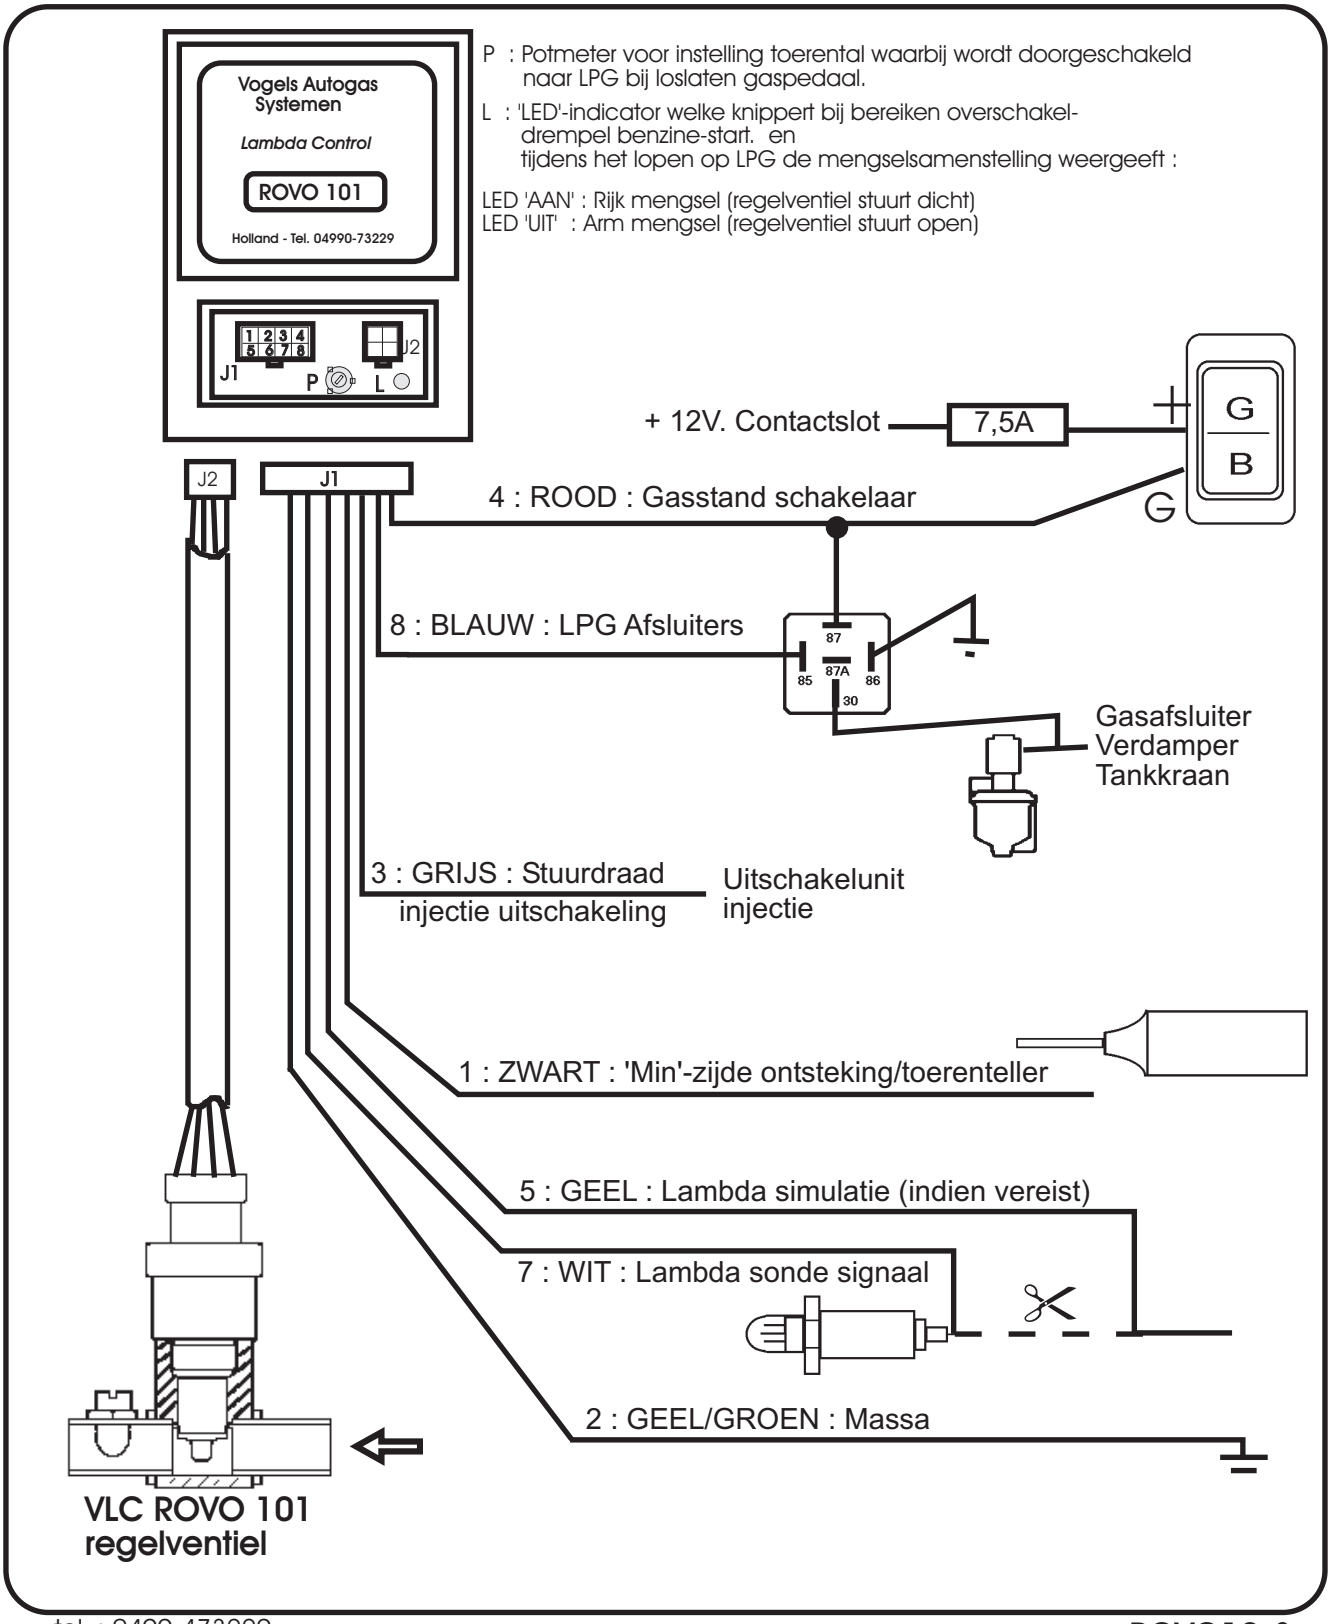AANSLUITSCHEMA U9 : INJECTIE